


Complesso Residenziale "Residenza Mediterraneo"

Via Pascoli n°8 - Moncalieri (TO)
ANDREA PARISI COSTRUZIONI

La presente planimetria non costituisce elemento contrattuale e non
impegna la società costruttrice e venditrice. Le misure sono indicative

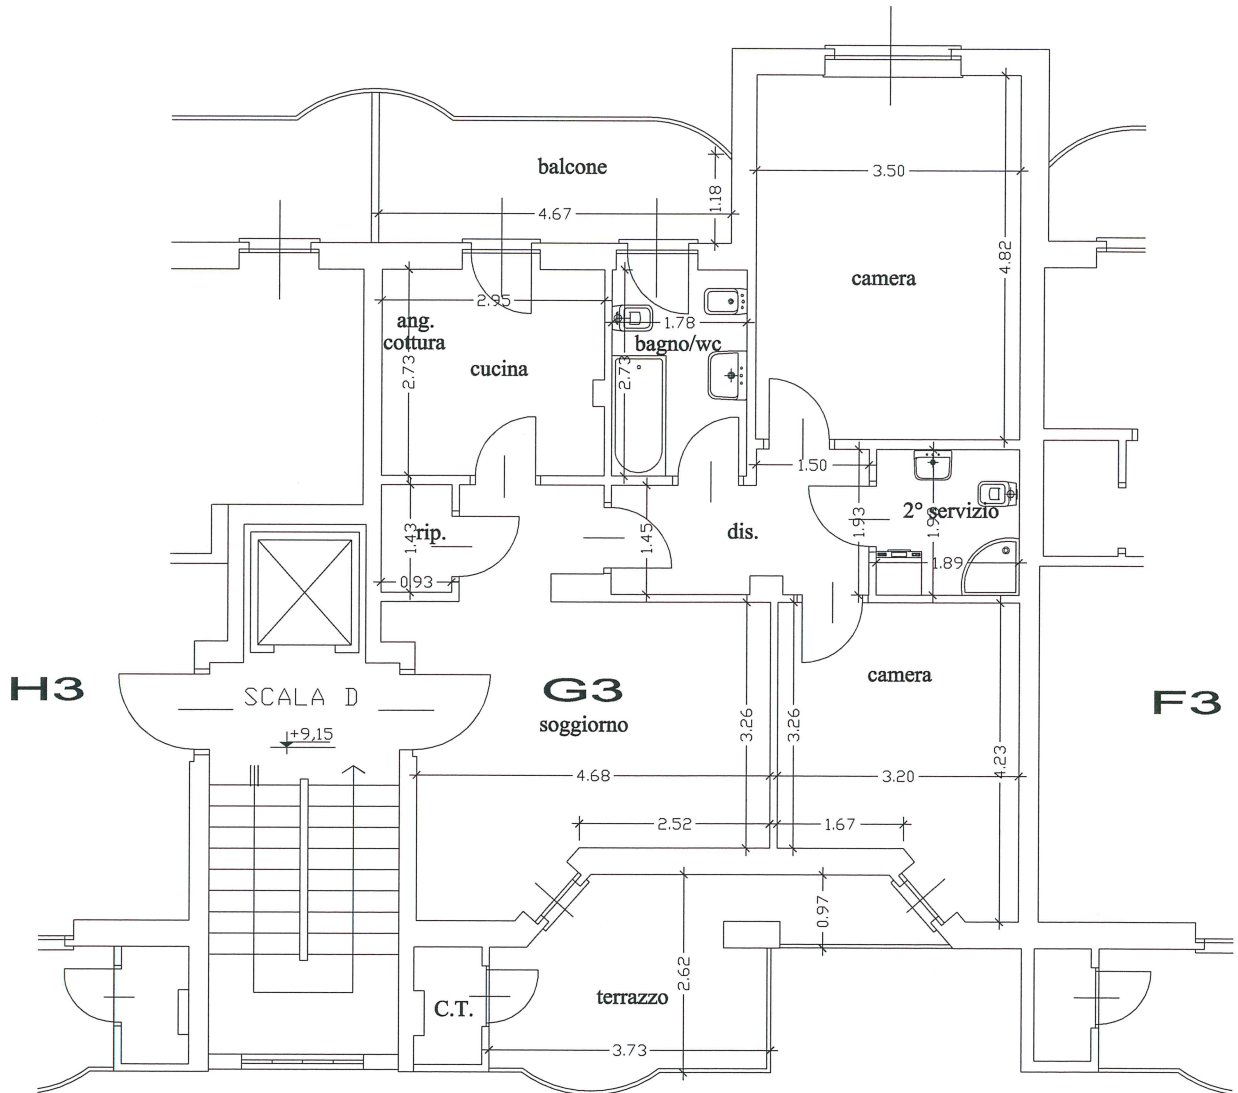

mq 97,00

Pianta Piano Terzo
Scala 1:100