


Complesso Residenziale "Residenza Mediterraneo"

Via Pascoli n°8 - Moncalieri (TO)

ANDREA PARISI COSTRUZIONI

La presente planimetria non costituisce elemento contrattuale e non impegna la società costruttrice e venditrice. Le misure sono indicative

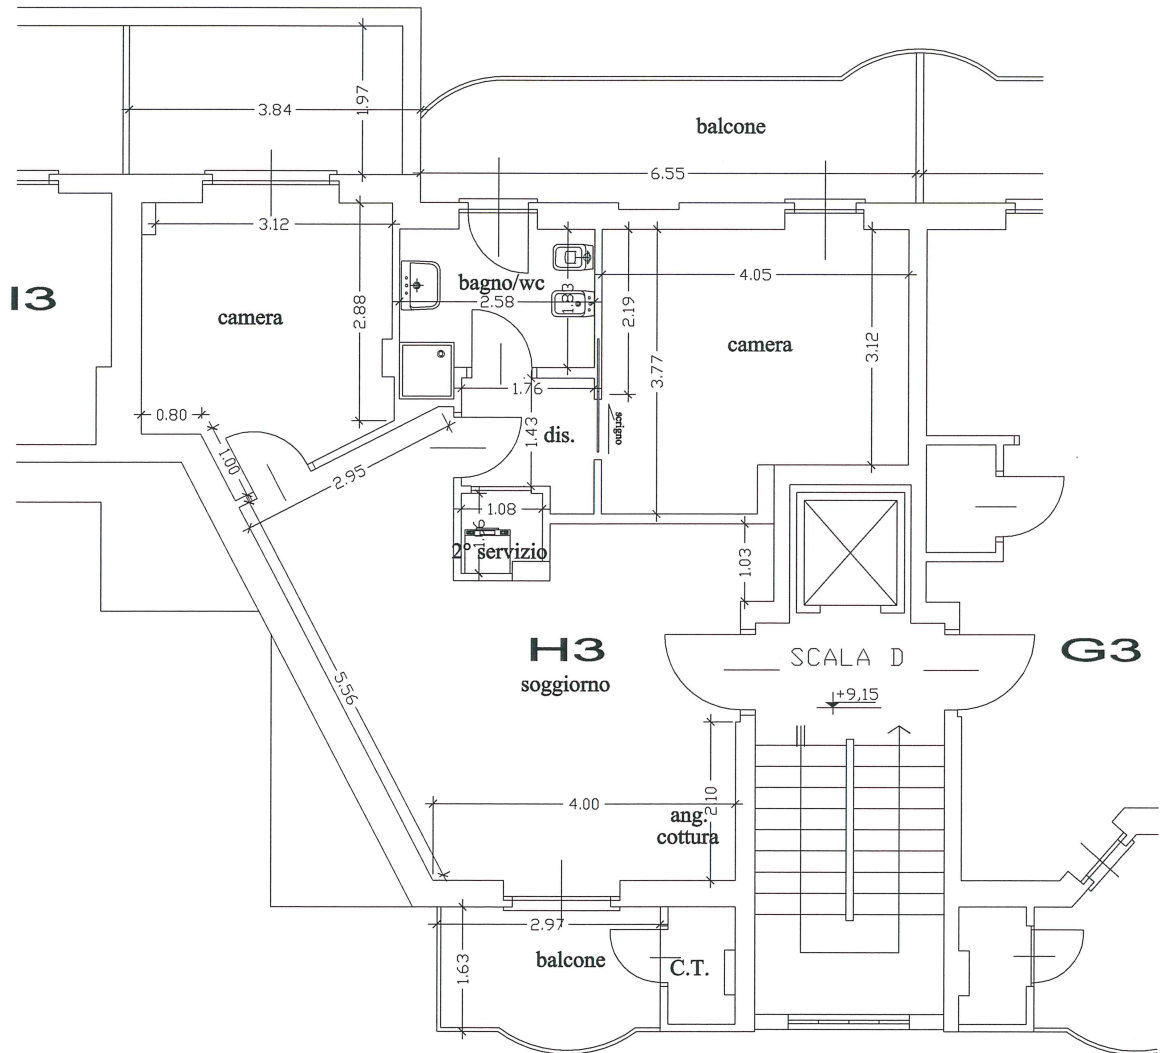

mq 89,00

Pianta Piano Terzo
Scala 1:100