



# Complesso Residenziale "San Quirico"

Via Oristano n°1 - Nichelino (TO)  
ANDREA PARISI COSTRUZIONI

La presente planimetria non costituisce elemento contrattuale e non impegna la società costruttrice e venditrice. Le misure contrattuali sono indicative

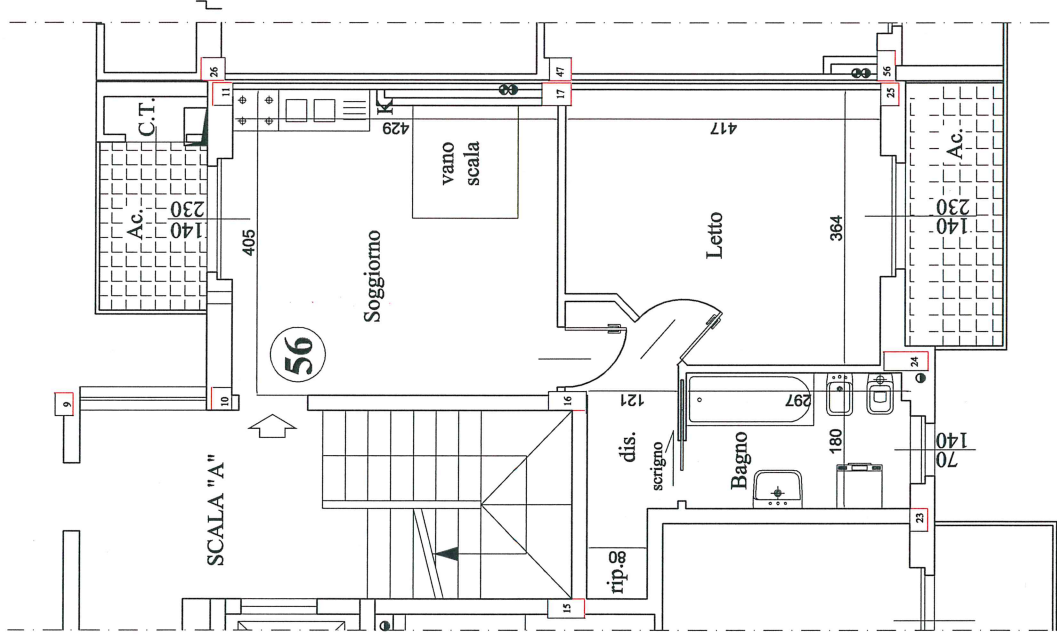

Pianta Piano Quarto

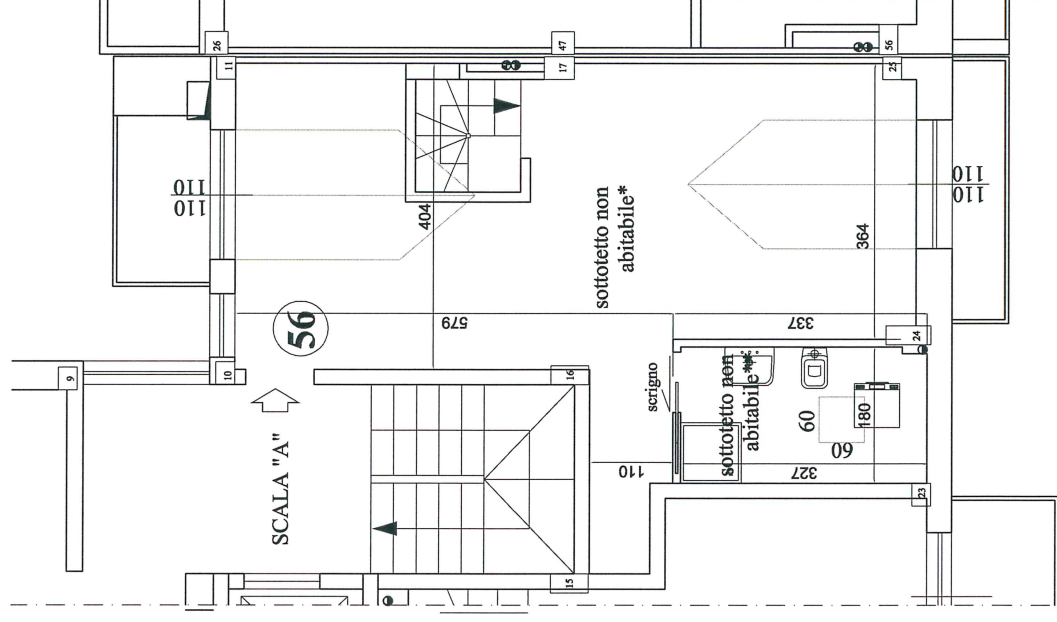

Pianta Piano Quinto

mq 54,80 + 50,79

Scala 1:100

