


Complesso Residenziale "San Quirico"

Viale dei Parchi n°19 - Nichelino (TO)
ANDREA PARISI COSTRUZIONI

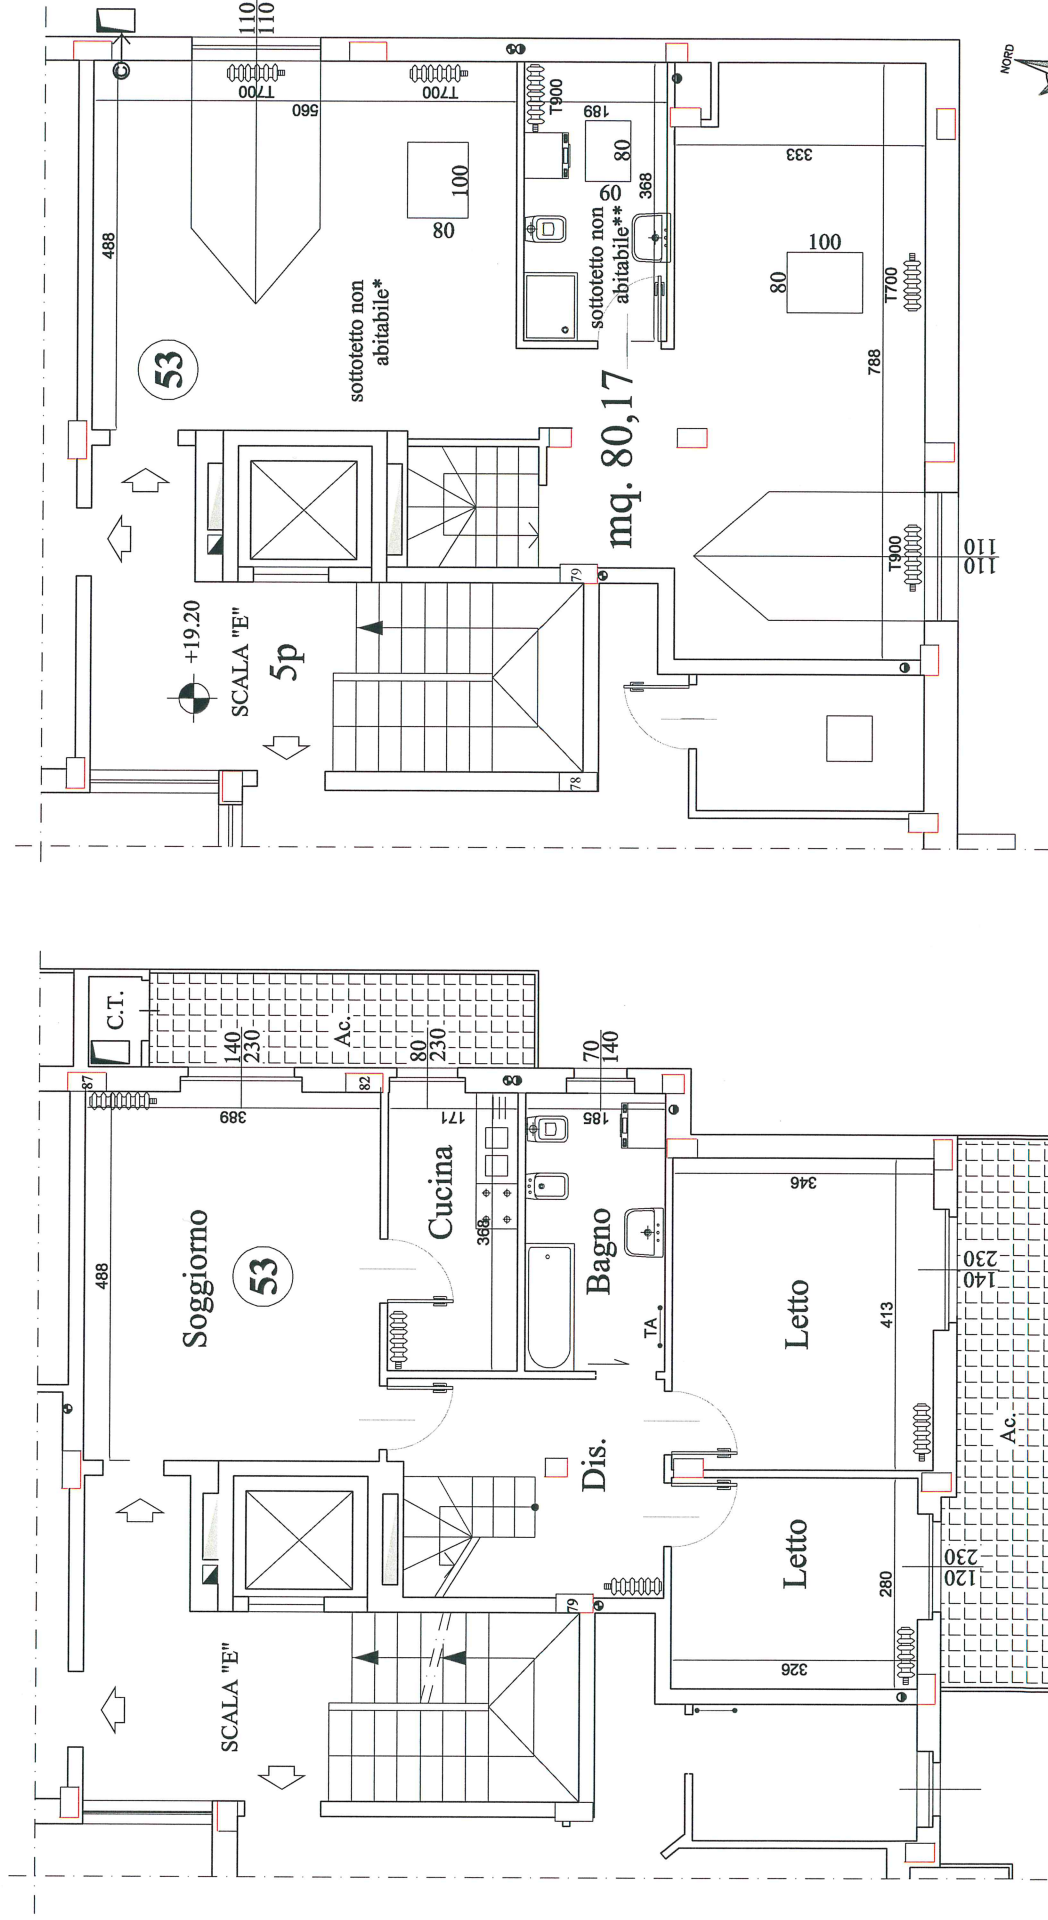

Pianta Piano Quinto

mq 90,33 + 80,17

Pianta Piano Sesto

La presente planimetria non costituisce elemento contrattuale e non impegna la società costruttrice e venditrice. Le misure sono indicative

Scala 1:100